


VIVIENDAS VECINAS
C/ PRIM Nº 112

22.70

5.10

8.00

CAJA EXTRACCIÓN 1010
M3/H VELOCIDAD
VARIABLE SILENT BLOCKS
MANGUETAS ELÁSTICAS
MONOFÁSICA

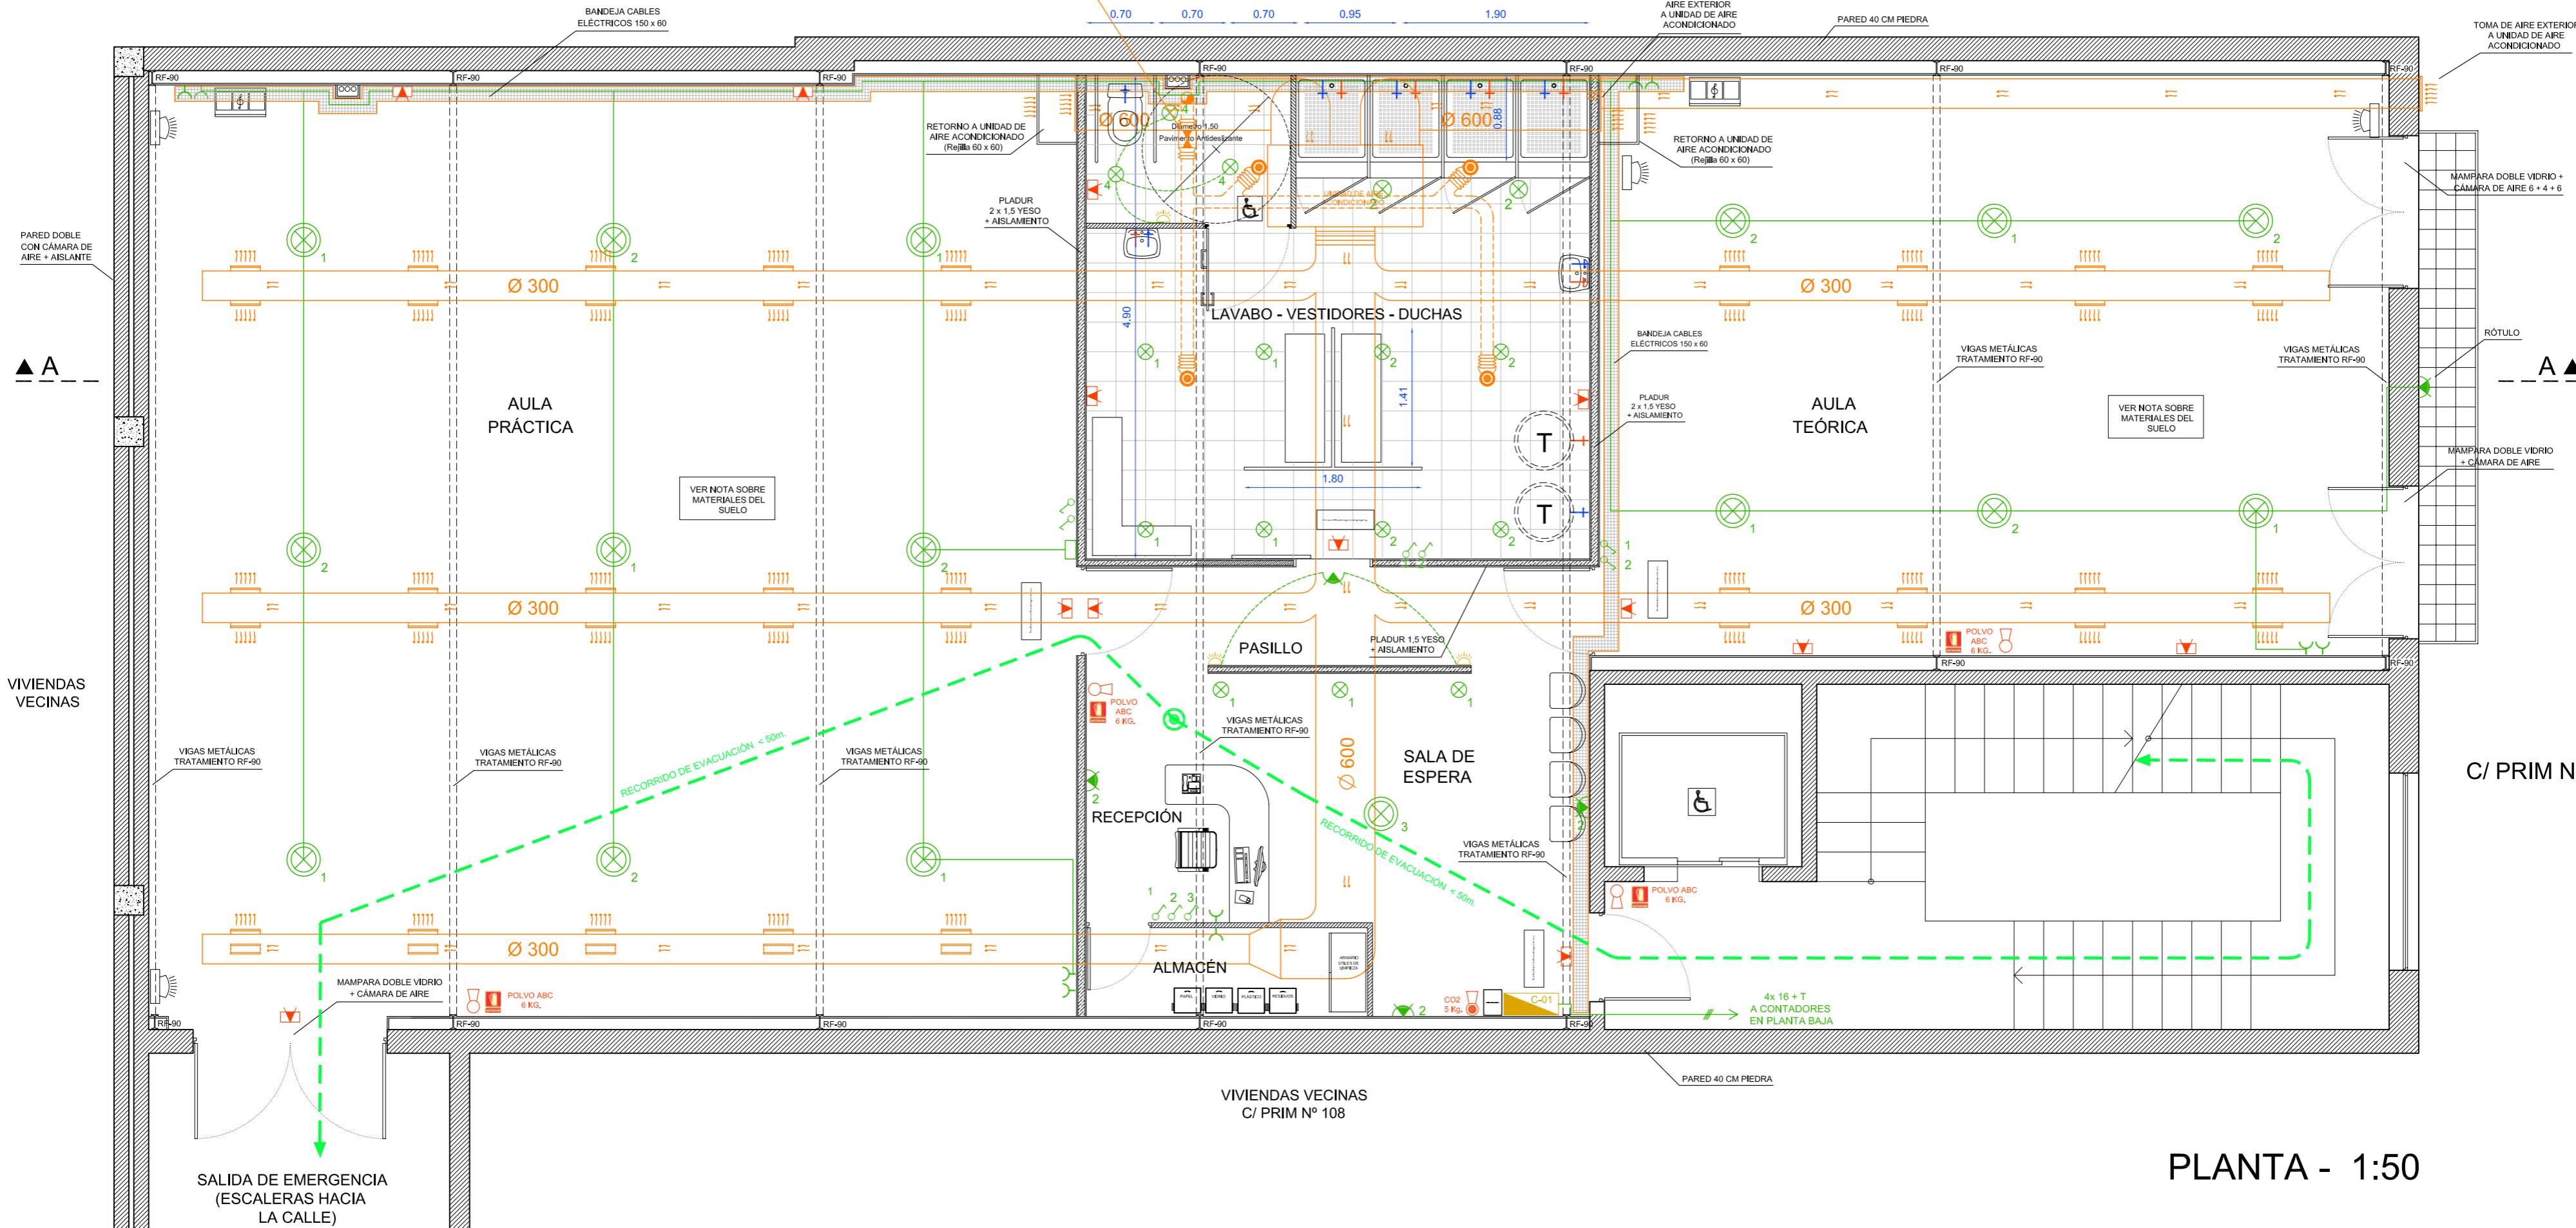

C/ PRIM Nº 110

VIVIENDAS VECINAS
C/ PRIM Nº 108

PLANTA - 1:50

	Cuadro Eléctrico		Señalización de Extintor
	Halógeno 70W.		Señalización de Salida
	Campanas Estancas		Señalización de Riesgo Eléctrico
	Interruptores		Puntos de Agua
	Punto de Luz		Máquina de Aire
	4 Tomas Schuko 16A		Extracción de Aire Lavabos
	Luz de Emergencia		Ruta de Evacuación
	Extintor Polvo ABC 6 Kg.		Termo Eléctrico
	Detector de Presencia		Altavoz
	Canal Metálico 150 x 60		Equipo de Música

ZONAS	SUPERFICIE m ²
1- Sala de Espera	10.30
2- Recepción	4.70
3- Pasillo	5.30
4- Aula Práctica	89.25
5- Aula Teórica	47.15
6- Vestidores	18.65
7- Lavabo	1.00
8- Lavabo Adaptado	2.90
9- Duchas	2.30
10- Almacén	2.60
TOTAL ÚTIL	184.15
TOTAL LOCAL	193.36

<p>ING. INDUSTRIAL JAVIER SANTOS R. ING. IND. COL. 13.863 CONSEJ. DE CENT. 474 ENT. "C" - BARCELONA TEL.º 932 655 088 653 853 476</p>	NOMBRE DEL PROYECTO		
	PROYECTO: OBRAS Y LEGALIZACIÓN DE ACTIVIDAD		
PETICIONARIO:	ING. INDUSTRIAL:	ESCALA:	PLANO Nº:
SRA: Ma. TERESA BISETTI RODRIGUEZ NIF: 35058939 Q C/ RIERA DE TIANA Nº 189 - CASA E C.P. 08391 - TIANA	JAVIER SANTOS	1:50	01
	DELINEACIÓN:	FECHA:	DIRECCIÓN DEL LOCAL:
	JORGE VELÁSQUEZ	NOVIEMBRE 2007	C/ PRIM Nº 110-112 - 1ª PLANTA C.P. 08911 - BADALONA
			NOMBRE DEL PLANO: PLANTA PROPUESTA